


TOWER 9 G/F FLOOR PLAN

第九座 地下 平面圖

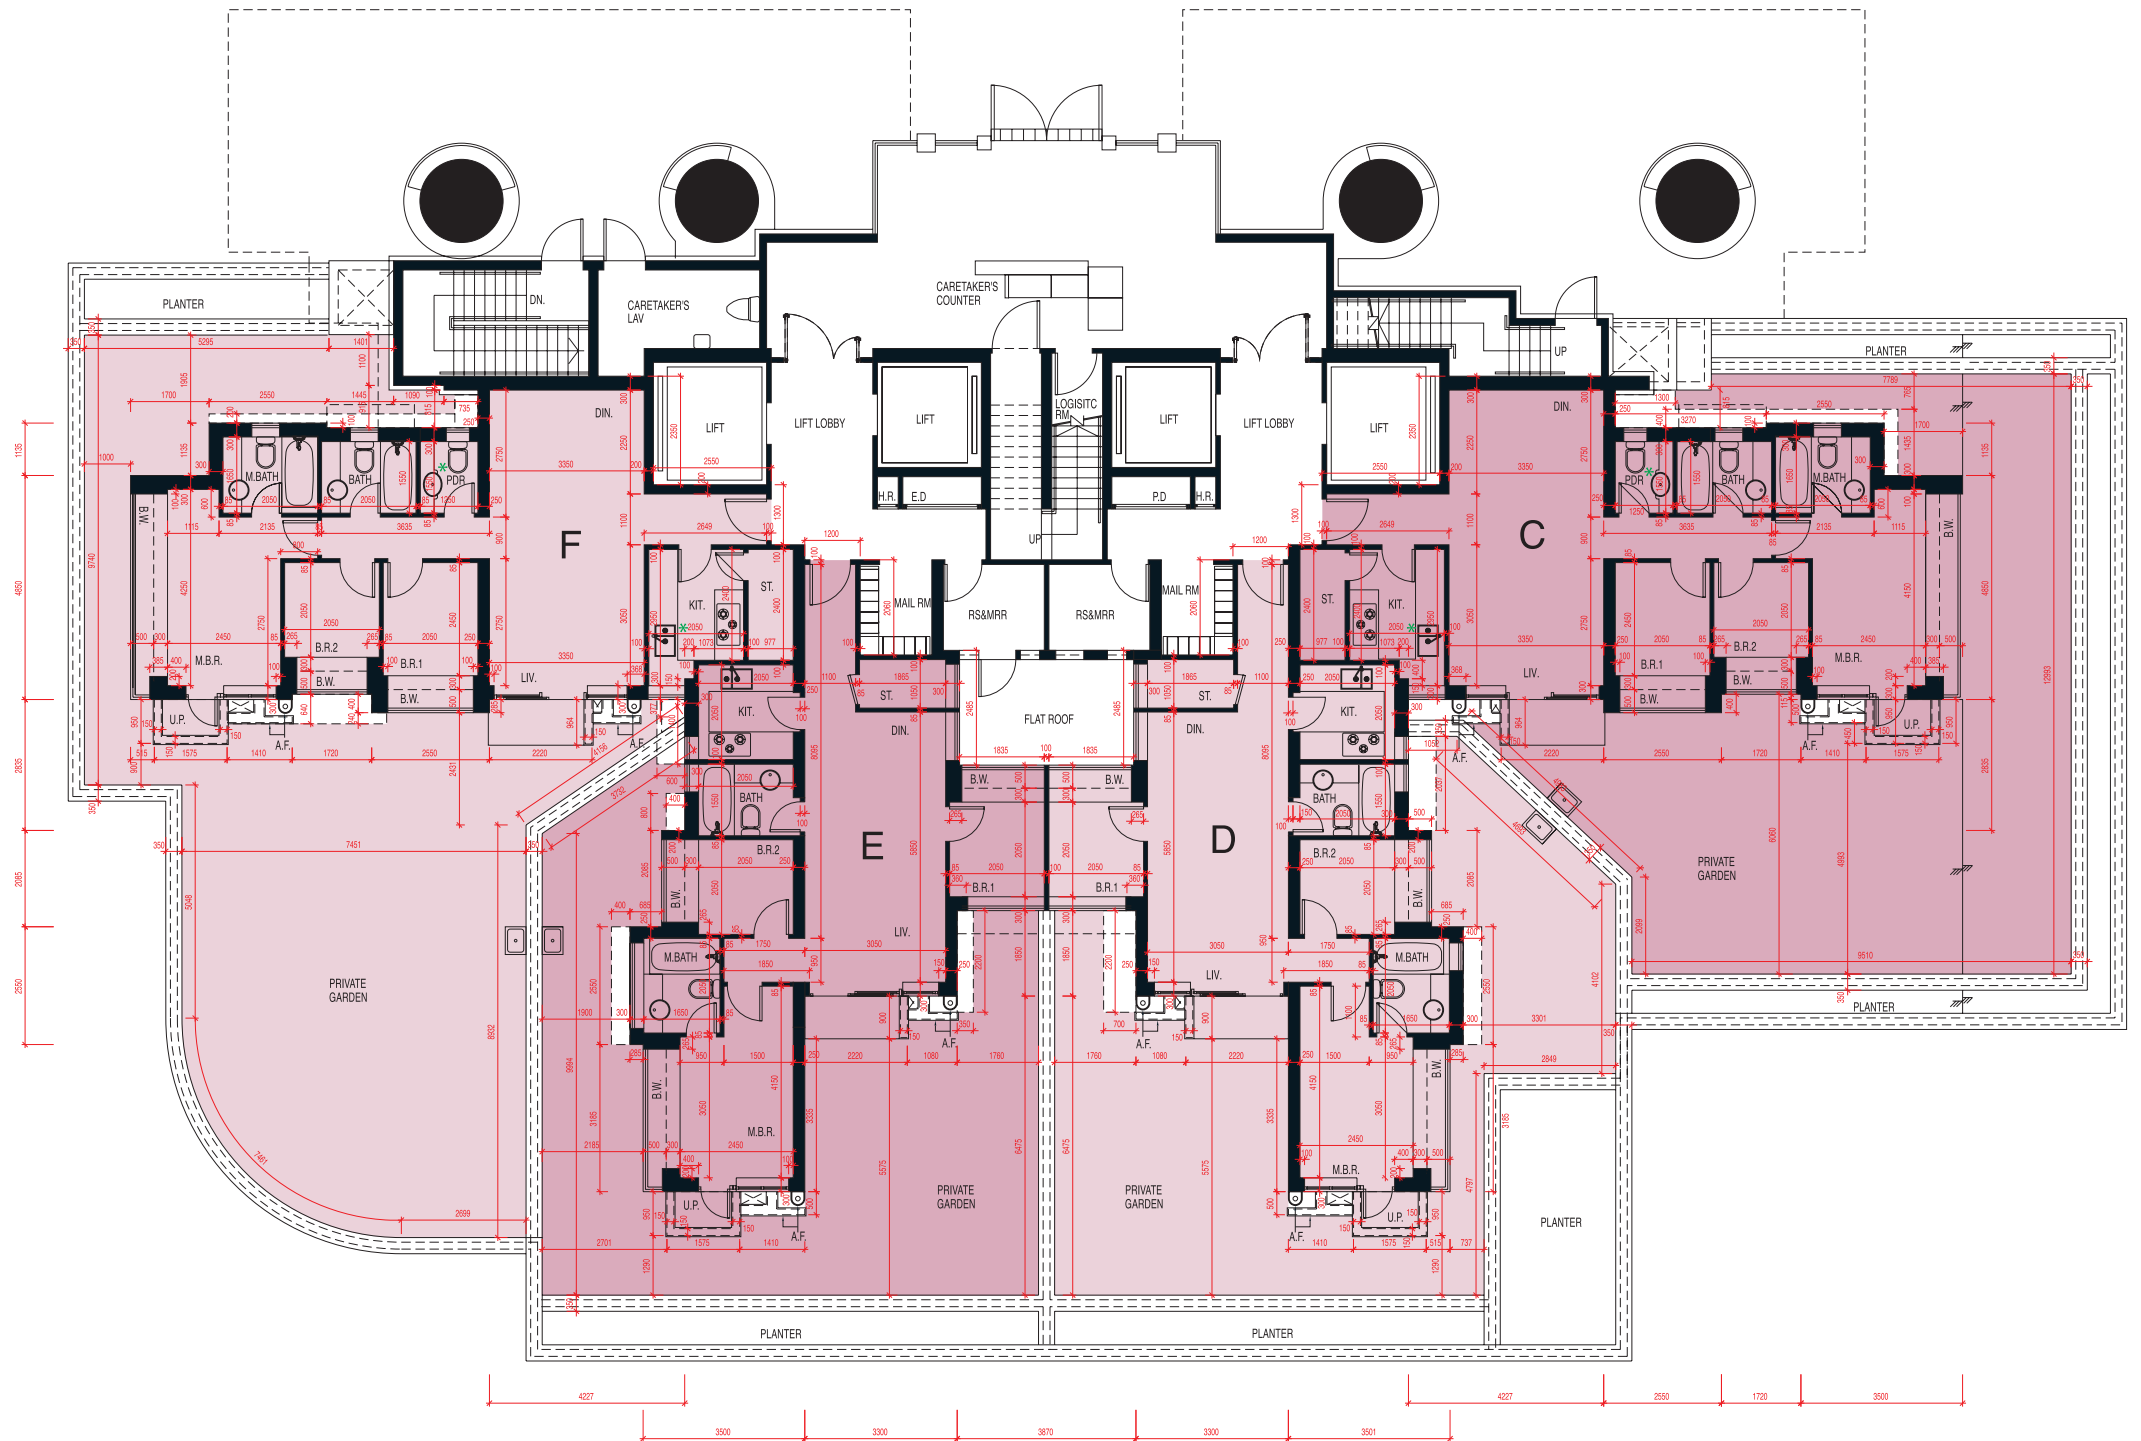

* 此面盆、面盆櫃、洗滌盤、廚櫃或氣體煮食爐之位置、大小及形狀在期數落成後透過進行小型工程或獲《建築物條例》豁免的工程而有所改動。

