


13-26层标准层户型示意图

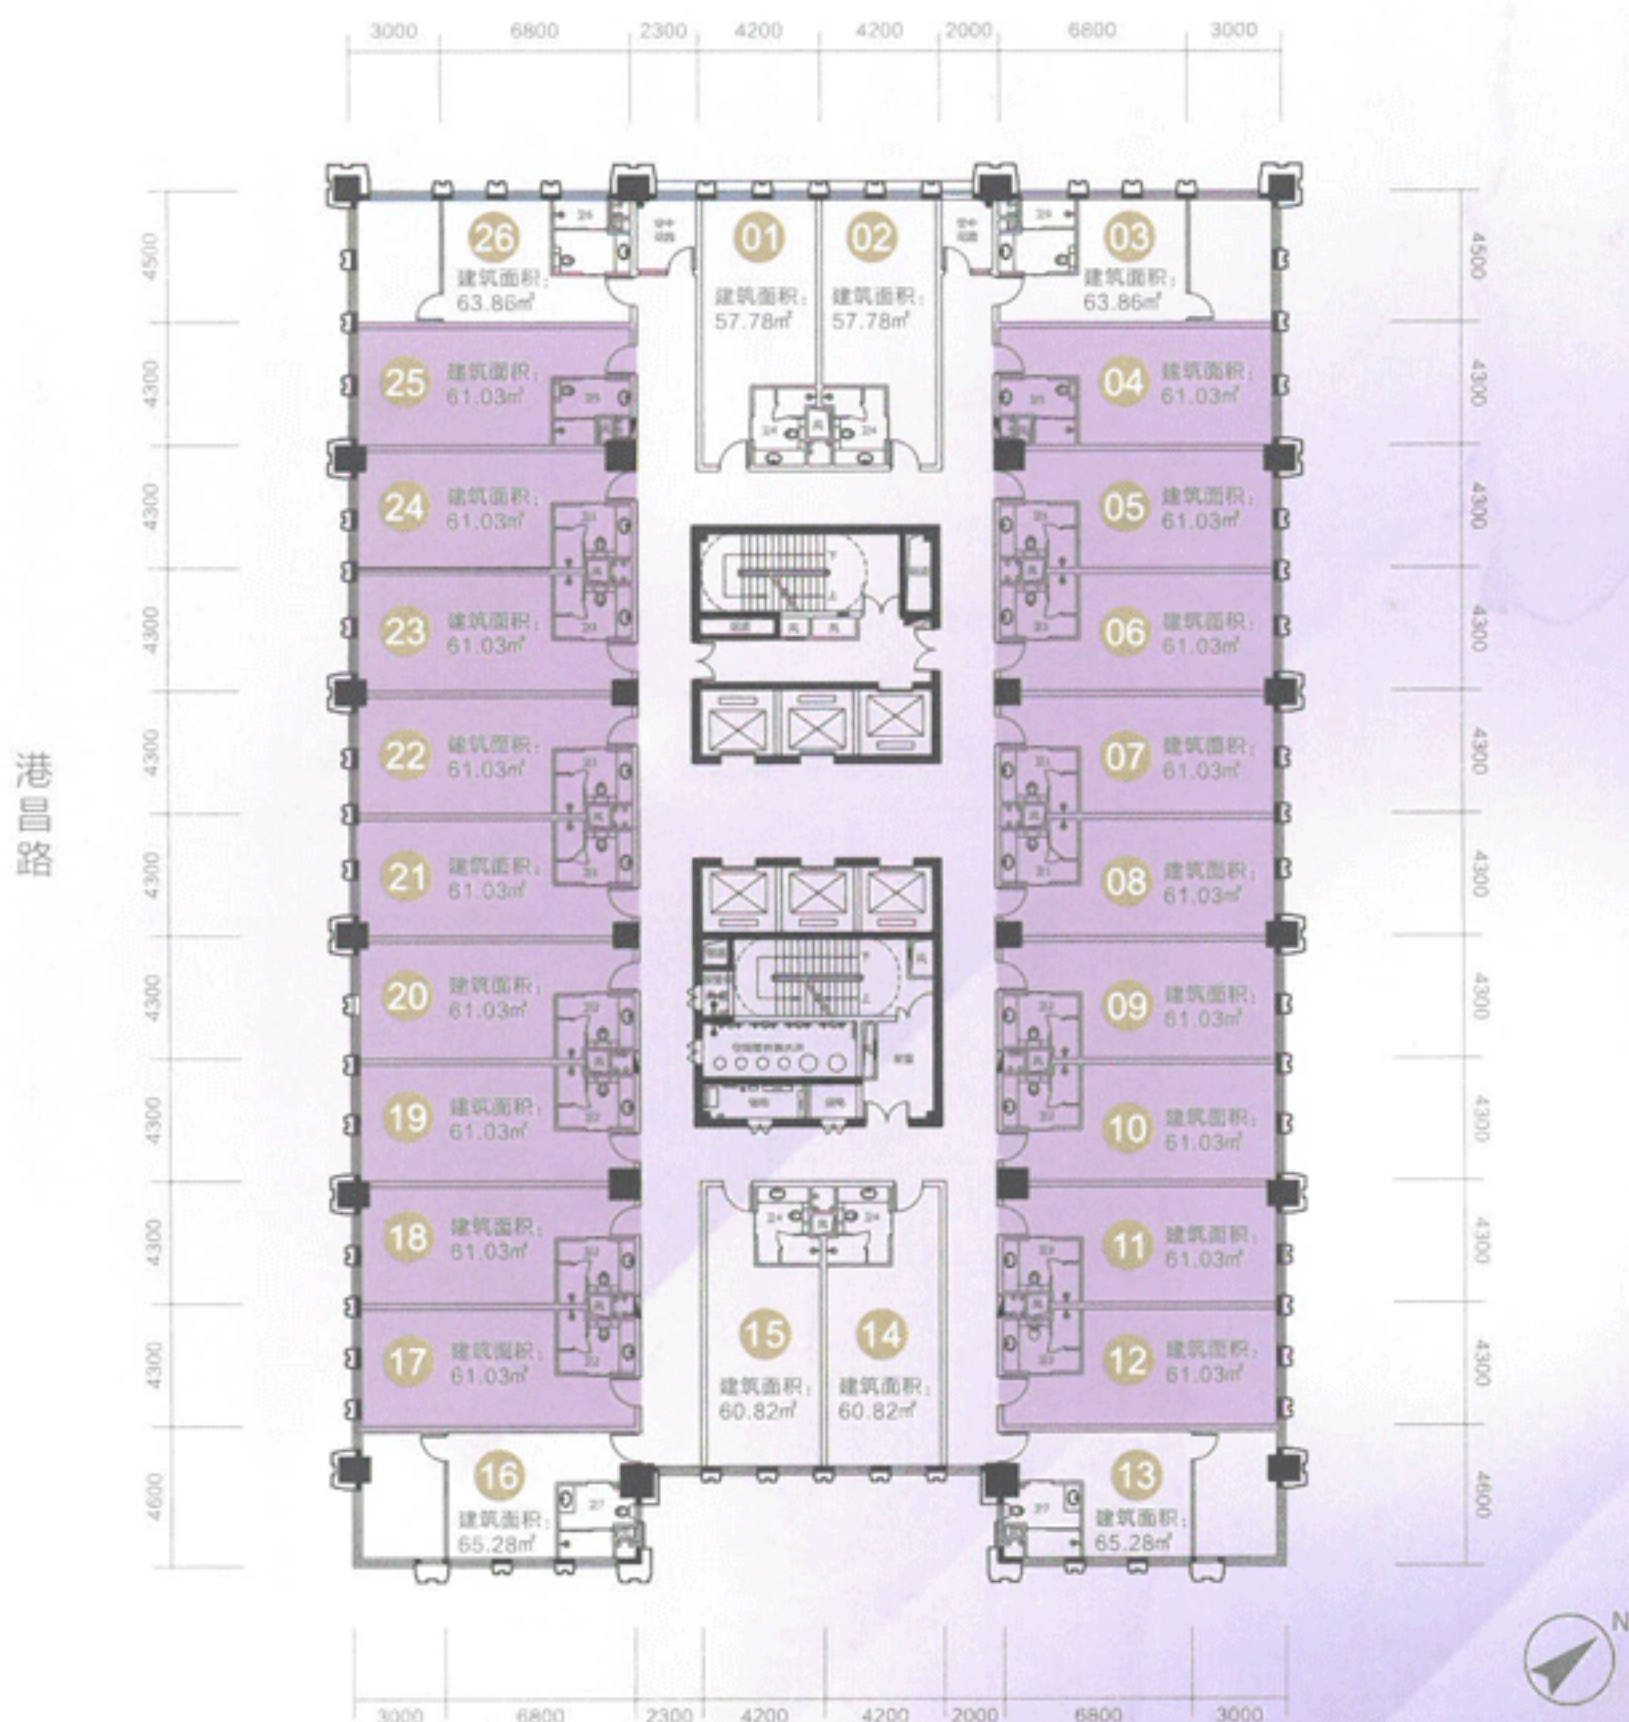

中安SOHO 珠澳湾区资产

户型
鉴赏

- 大师专业设计，时尚简约、灵动多变；
- 地处拱北繁华地段，不限购不限贷；
- 山河阔景视野，揽尽珠澳双城风华；
- 全屋国际品牌装修，拎包即入驻。